



NÁVRH:

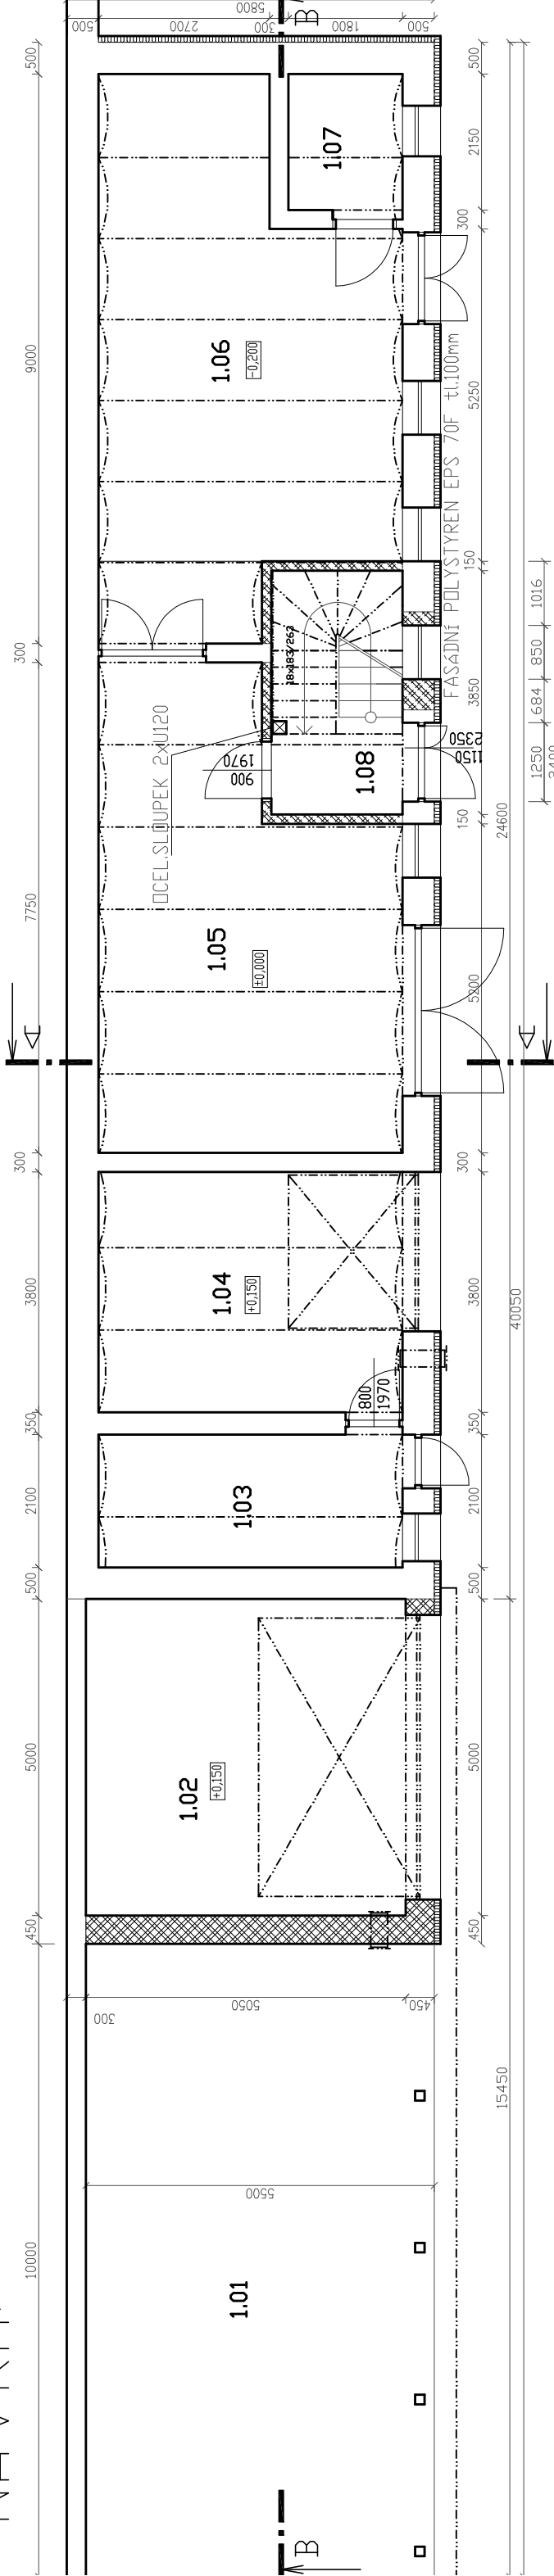

STÁVAJÍCÍ STAV:

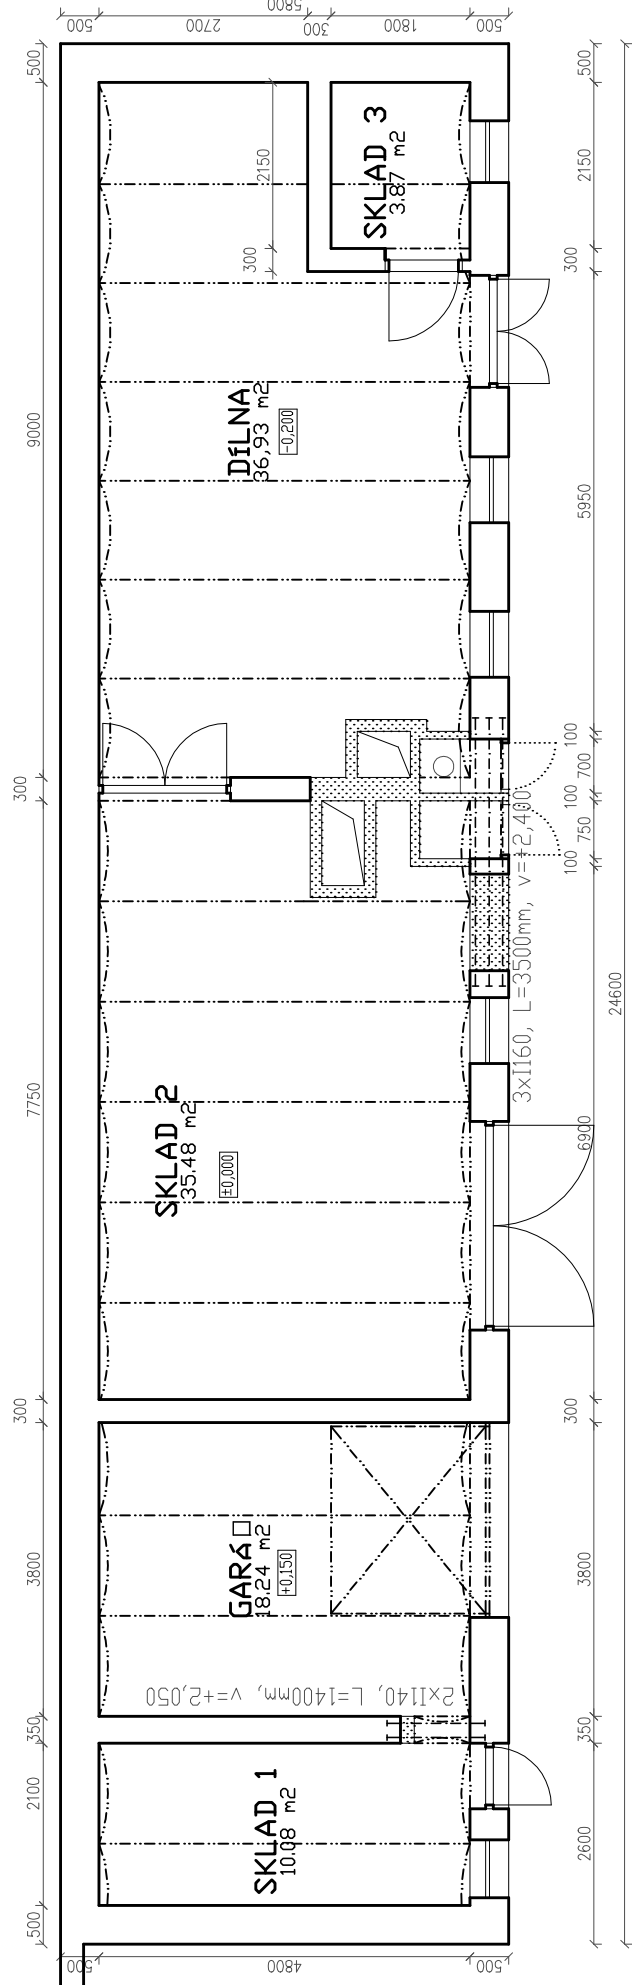

LEGENDA MÍSTNOSTÍ

Č.M.	NÁZEV MÍSTNOSTI	PLOCHA m ²	DRUH PODLAHY	POVRCHY STĚN	POVRCH STROPU	POZNAMKA
1.01	PŮSTŮŠEK	55.00	zámková dlažba	VPC OMÍTKA	krčev	
1.02	GARÁŽ 1	25.25	beton.mazanina	VPC OMÍTKA	SÁDROKARTON	
1.03	SKLAD PHM	10.08	beton.mazanina	VPC OMÍTKA	VPC OMÍTKA	
1.04	GARÁŽ 2	18.24	beton.mazanina	VPC OMÍTKA	VPC OMÍTKA	
1.05	SKLAD MATERIÁLU	31.49	cihelná podlaha	VPC OMÍTKA	VPC OMÍTKA	
1.06	DÍLNA	35.17	beton.mazanina	VPC OMÍTKA	VPC OMÍTKA	
1.07	SKLAD NÁŘADÍ	3.87	beton.mazanina	VPC OMÍTKA	VPC OMÍTKA	
1.08	SCHODIŠTĚ	7.97	keram.dlažba	VPC OMÍTKA	SÁDROKARTON	

LEGENDA HMOT

	BOURANÉ K-CE
	STÁVAJÍCÍ K-CE
	ZDÍVO Z TVÁRNIC POROTHERM NA MVC
	ZDÍVO A ZAZDÍVKY Z CIHEL PLNÝCH PÁLENÝCH NA MVC
	PŮTĚKY Z OBOUSTRANNEHO SÁDROKARTONU S MINERÁLNÍ VLNDU

±0,000= ÚROVEŇ STÁVAJÍCÍ EIŠTĚ PODLAHY VE SKLADU ZAHRADNÍ TECHNIKY V 1 NP.

Vypracoval Ing.Martin Trokan	Zoap. projektant Ing.Martin Trokan	Tech. kontrola Ing.Martin Trokan	formát A3
Kreslil Ing.Martin Trokan			datum 06/2020
Investor Obec Vrbátky, Vrbátky č.p.41, PSČ 798 13, IČ: 00288934			účel ÚR+SP
Akce k.ú.Vrbátky, parc.č.28st., 101/1 a 101/3			č. zakázky PD-ÚR,SP/10/20
			č. kopie archivní č.
			Měřítko 1:100
			č. výkresu D.1.1.3.
Obsah výkresu PŮDORYS 1 N.P.			

POZNÁMKY:

- PŘED ZAHÁJENÍM BOURACÍCH PRACÍ BUDOU PROCHÁZEJÍCÍ ENERGETICKÉ SÍTĚ ODPOJENY OD ZDROJE!!!
- PŘED BOURÁNÍM OTVORŮ DO NOSNÝCH STĚN BUDOU POSTUPNĚM ZPŮSOBEM DSAZENY OCELOVÉ PŮEKLADY!!!
- SCHODIŠTĚ BUDE OCELOBETONOVÉ , ZÁBRADLÍ Z NEREZ TRUBEK, POVRCH Z KERAMICKÉ DLAŽBY
- VNITŘNÍ DVEŘE BUDOU DŘEVĚNÉ DŘEHOVANÉ V OCELOVÝCH LISOVANÝCH ZÁRUBNÍCH
- NOVÁ OKNA A VNĚJŠÍ DVEŘE BUDOU PLASTOVÁ, ZASKLENÁ DVOJKSLEM , BÍLÁ
- NOVÁ GARÁŽOVÁ VRATA BUDOU OCELOHLINIKOVÁ SEKENÍ S EL.P S POJEZDEM PO KOLEJNICÍCH POD STROP
- PŮSTŮŠEK BUDE TYPU DŘEVNOSTAVBA (DŘEVĚNÉ SLOUPKY S DŘEVĚNÝM TRAMOVÝM KROVEM)