



POHLED SEVEROVÝCHODNÍ

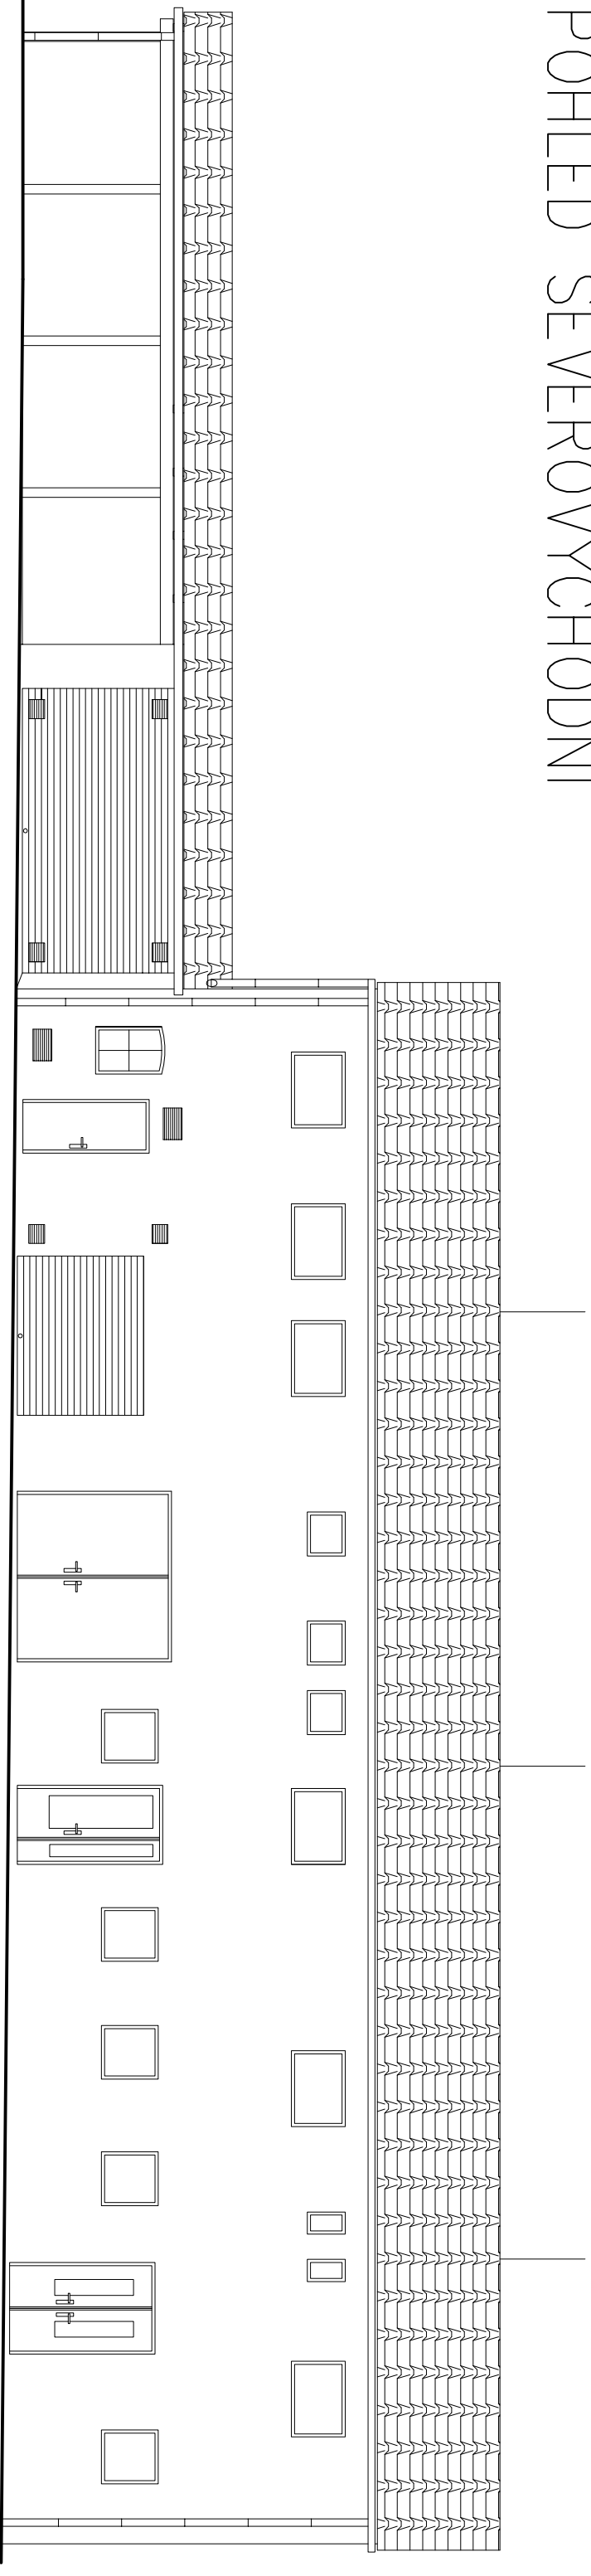

POHLED JIHOVÝCHODNÍ

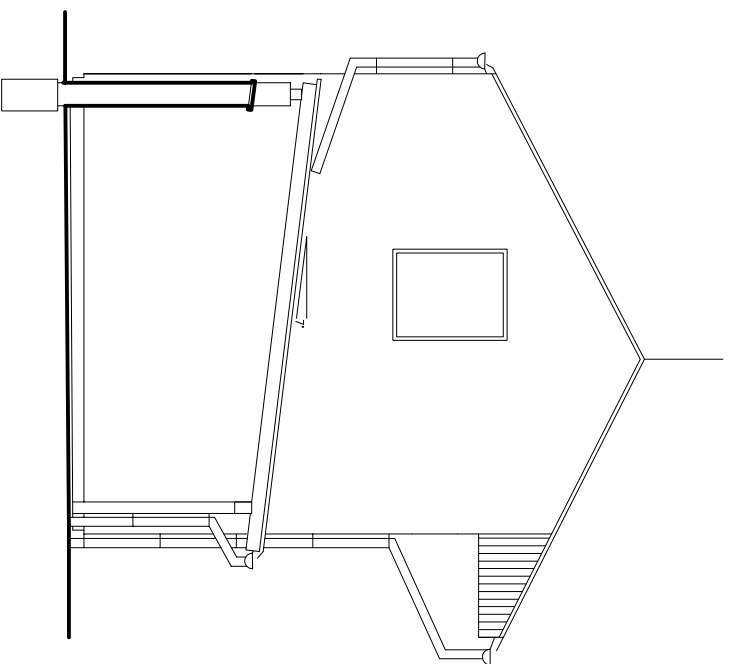

Vypracoval	Zodp. projektant	Tech. kontrola
Ing. Martin Trokan	Ing. Martin Trokan	Ing. Martin Trokan
Kreslil		
Ing. Martin Trokan		
Investor		
Obec Vrbátky, Vrbátky č.p.41, PSČ 798 13, IČ: 00288934		
Akce		
k.ú. Vrbátky, parc.č.28st., 101/1 a 101/3		

**OBECNÍ ÚŘAD ve Vrbátkách č.p.41-STAVEBNÍ ÚPRAVY
DOPLNĚKOVÉHO OBJEKTU VE DVORĚ S PŘÍSTAVBOU PŘÍSTŘEŠKU**

Obsah výkresu

POHLEDY

Měřítko 1:100 Č. výkresu D.1.1.8.