




POHLED JIŽNÍ (Z ULICE)

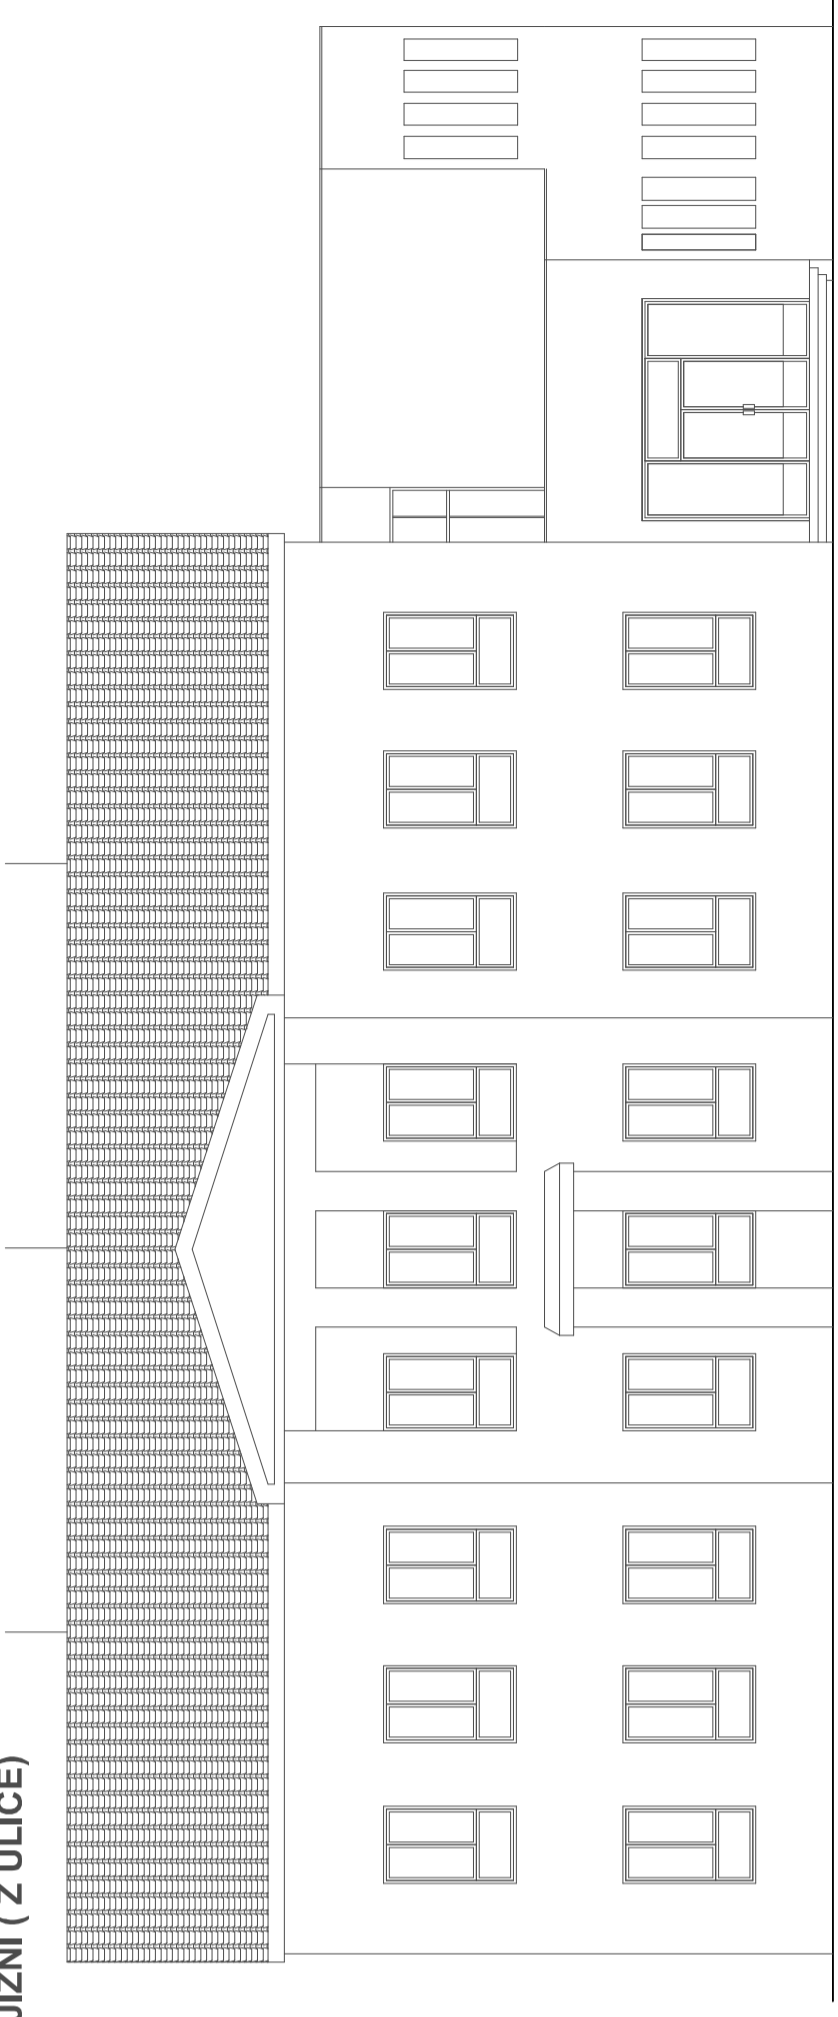

POHLED VÝCHODNÍ

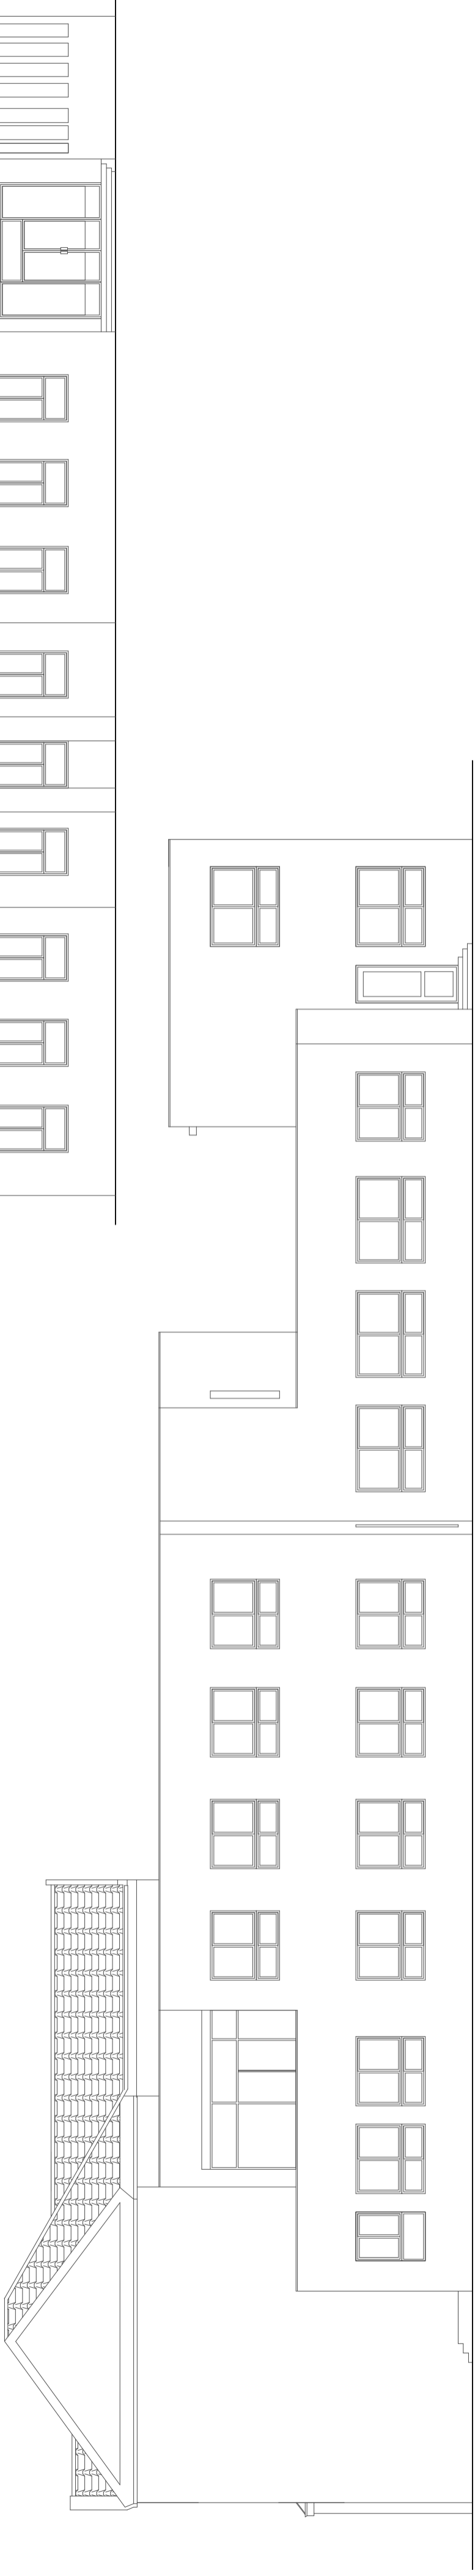

POHLED ZÁPADNÍ

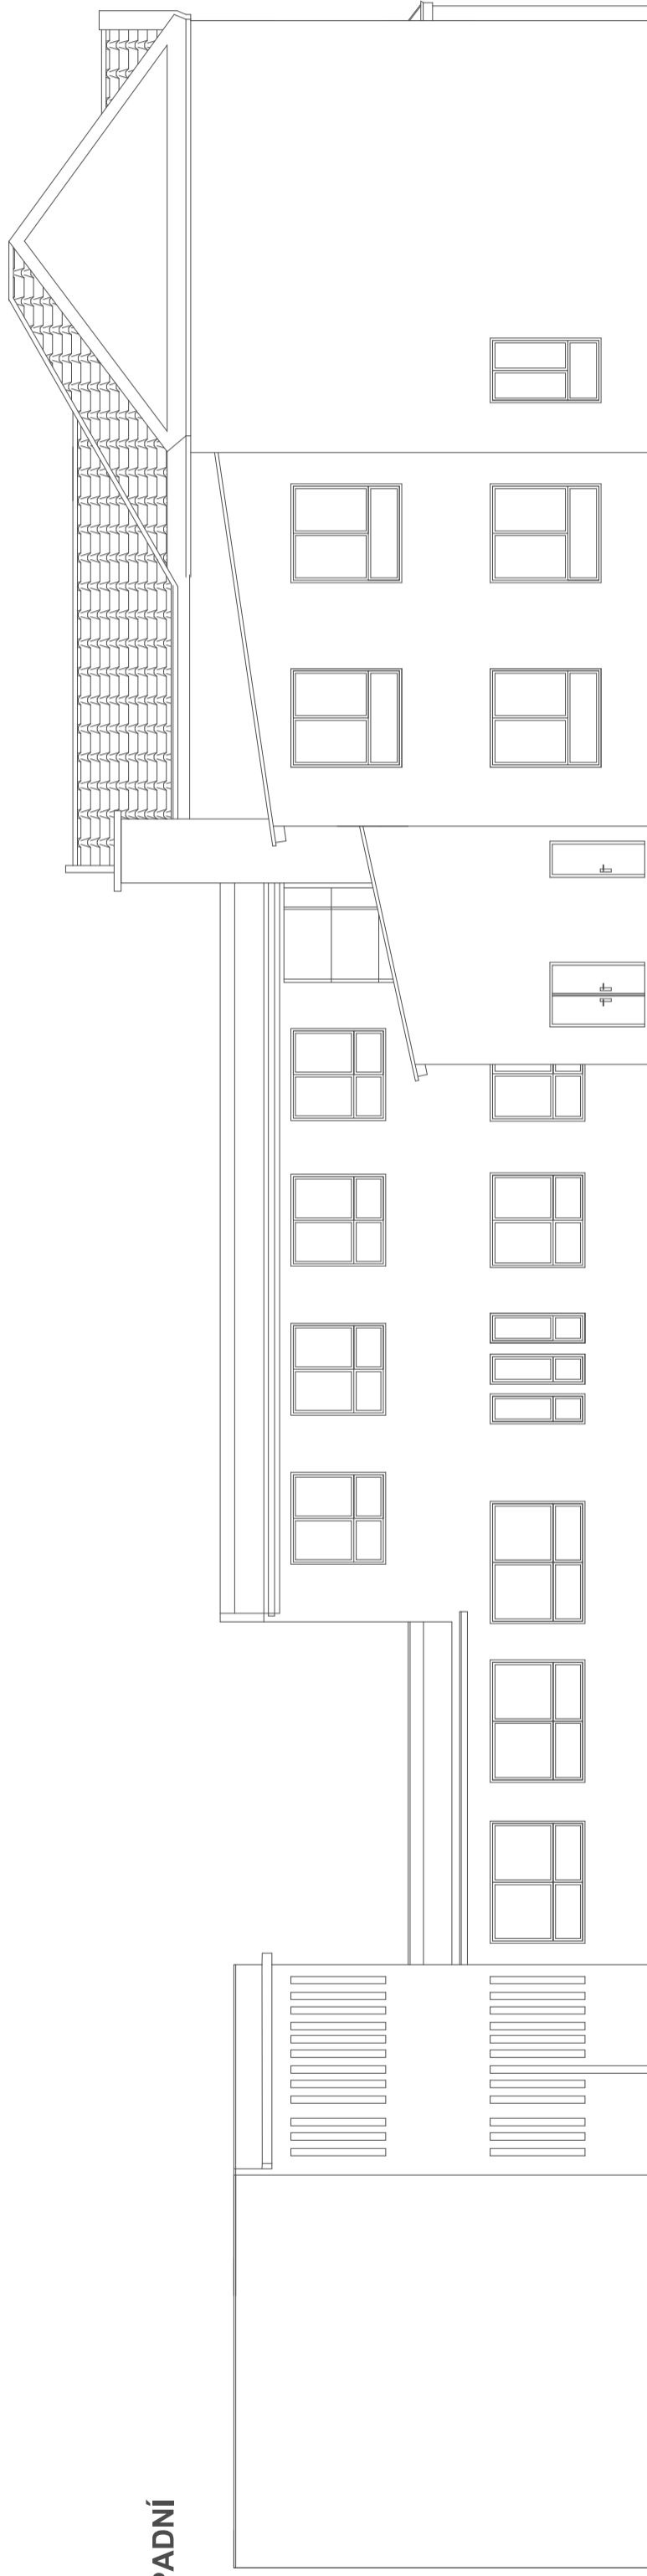

Projektant Ing.Martin Trokan		Architekt Ing.Martin Trokan		Kód území Ing.Martin Trokan	
Město Ing.Martin Trokan		Město Ing.Martin Trokan		Město Ing.Martin Trokan	
Adresa OBEC VRBAŇKY, Vrbůvky č.p. 41, 798 13 VRBAŇKY, IČ:002 88 534		Datum 05/2021		Formát A2	
Název ZŠ Zelený Kardinál a MŠ Vrbůvky v obci Vrbůvky 83 -NÁSTAVBA S ÚČEBNAMI DÍLEN, VÝTAH		Č. zakázky PD-GR-SP/739/19		Č. území GR-SP	
Druh výkresu POHLEDY-NAVRH		Měřítko 1:100		Č. kódu 1:11	