# ÚZEMNÍ PLÁN
# VRBÁTKY
## ÚPLNÉ ZNĚNÍ PO ZMĚNĚ Č. 1

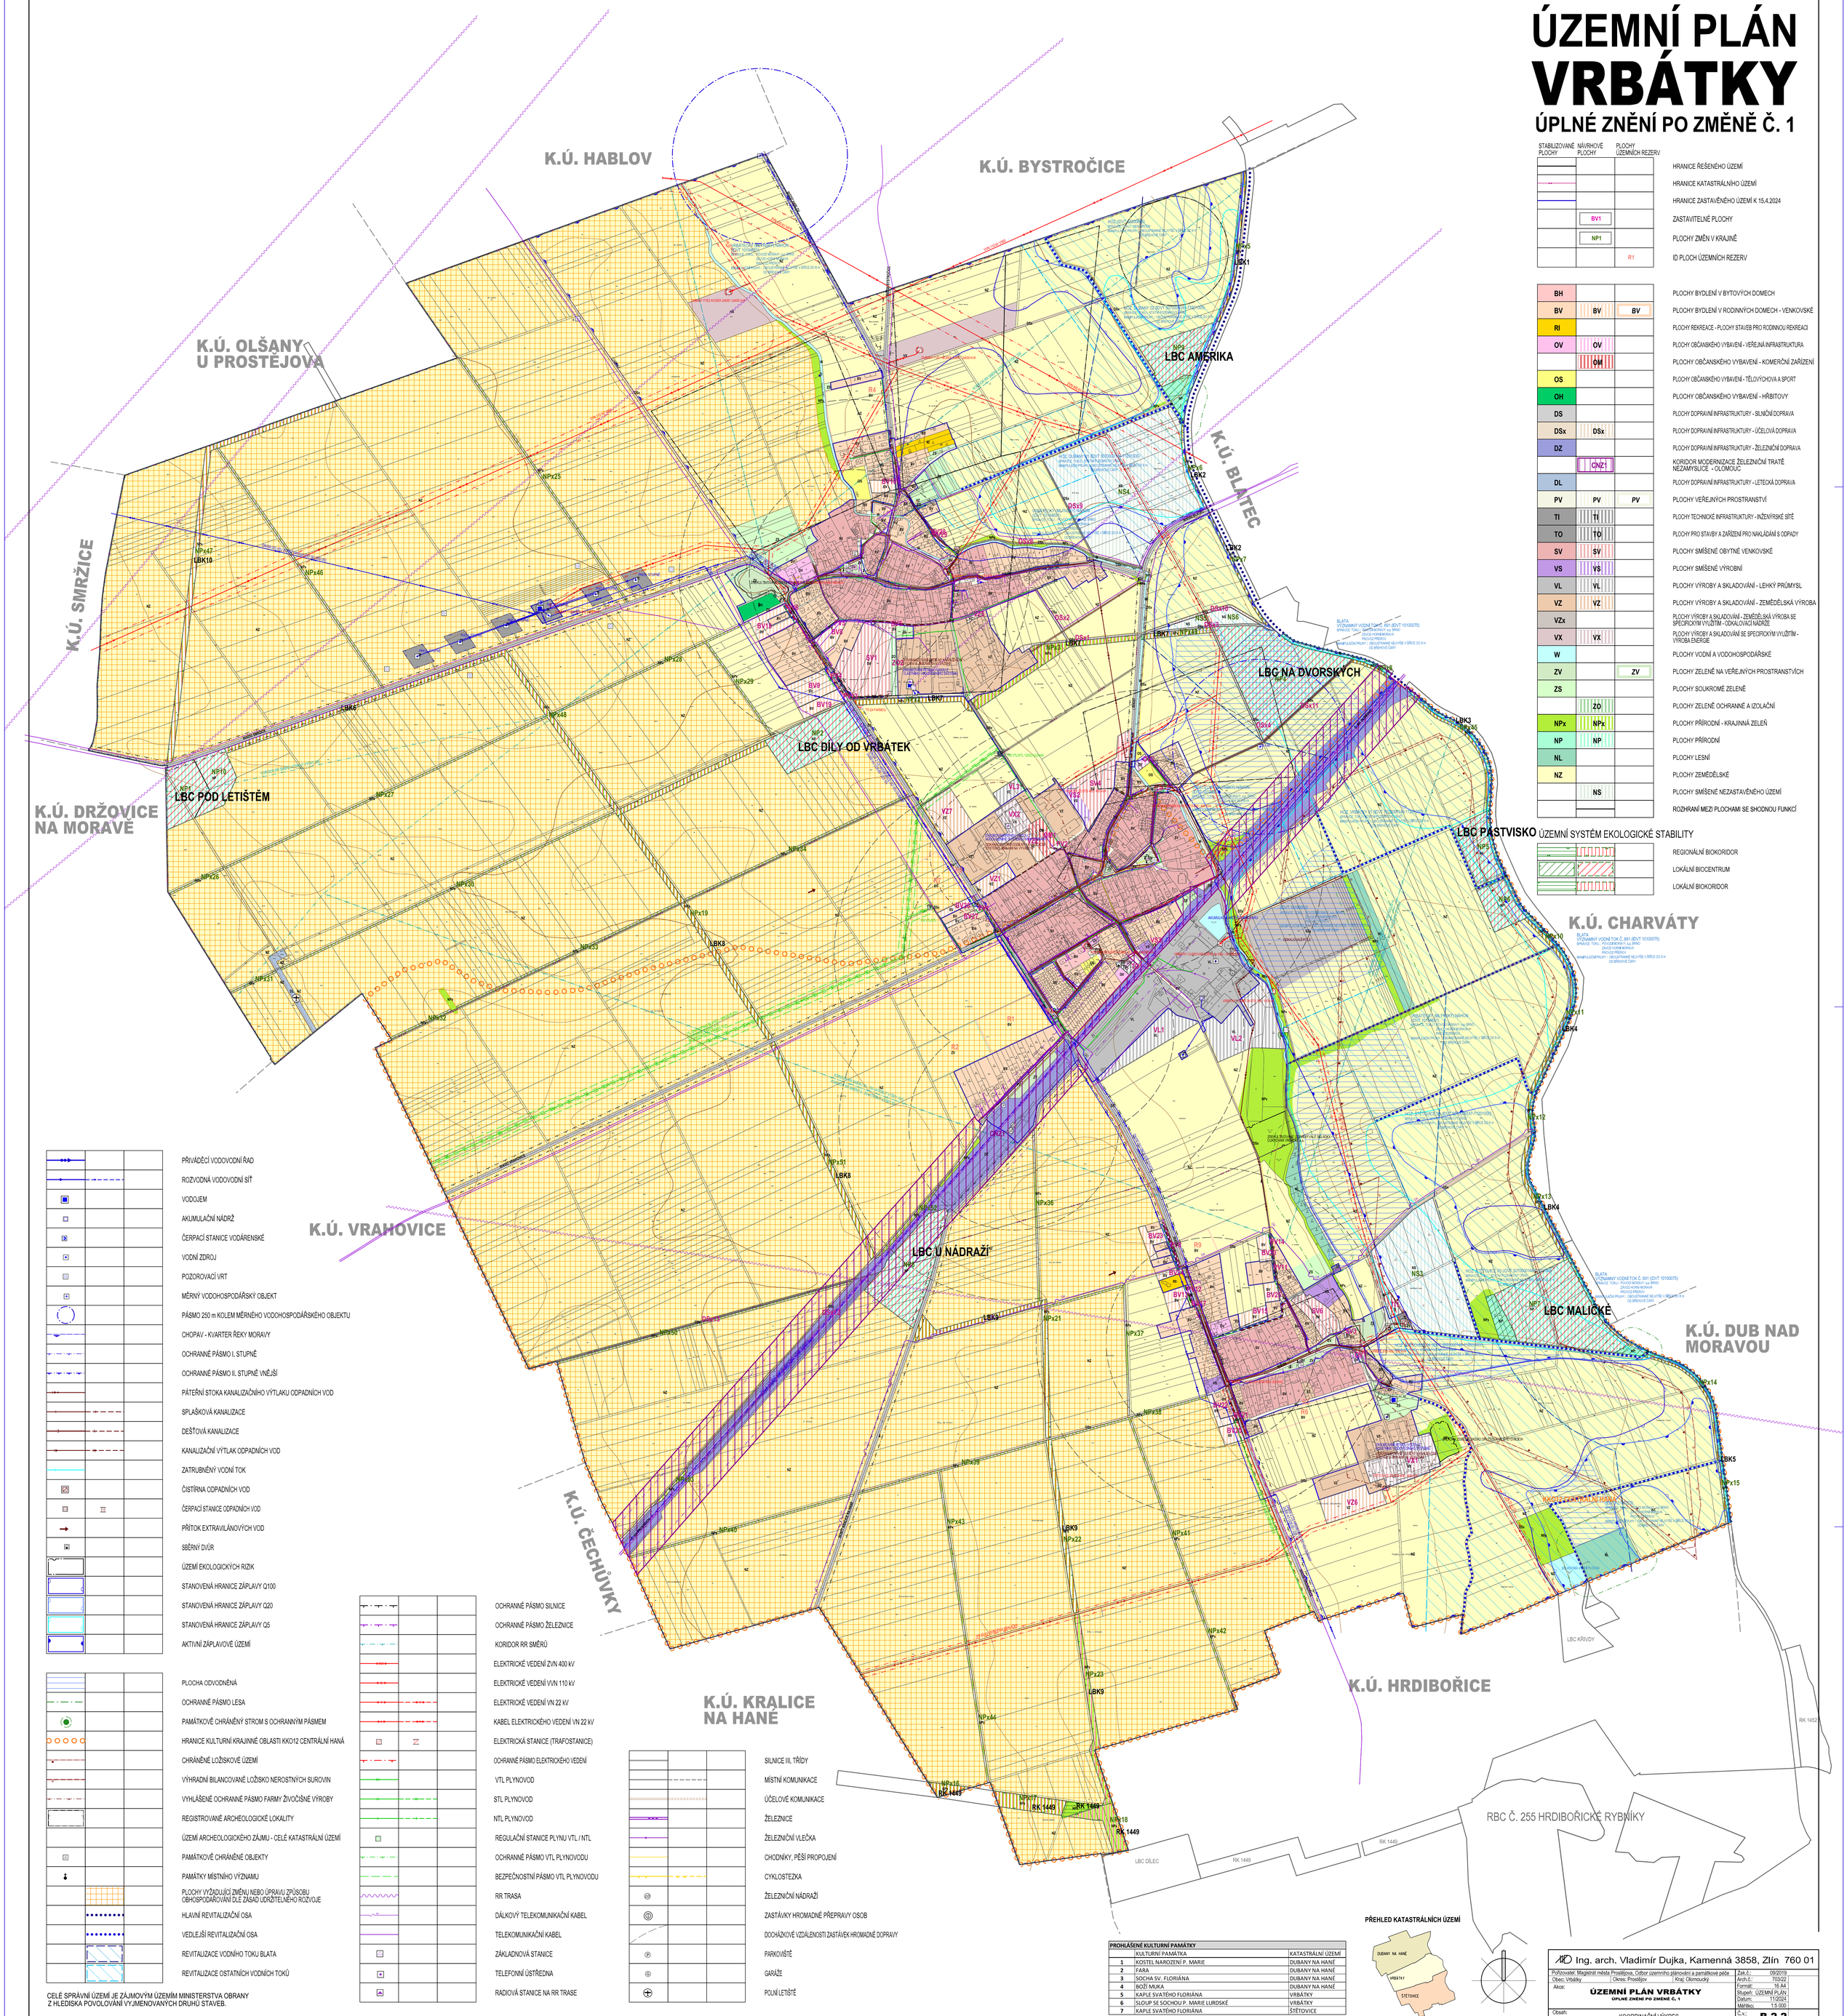


| STABILIZOVANÉ PLOCHY | NÁVRHOVÉ PLOCHY | PLOCHY ÚZEMNÍCH REZERV | |
|---|---|---|---|
| | | | HRANICE ŘEŠENÉHO ÚZEMÍ |
| | | | HRANICE KATASTRÁLNÍHO ÚZEMÍ |
| | | | HRANICE ZASTAVĚNÉHO ÚZEMÍ K 15.4.2024 |
| | BV1 | | ZASTAVITELNÉ PLOCHY |
| | NP1 | | PLOCHY ZMĚN V KRAJINĚ |
| | | R1 | ID PLOCH ÚZEMNÍCH REZERV |
| BH | | | PLOCHY BYDLENÍ V BYTOVÝCH DOMECH |
| BV | BV | BV | PLOCHY BYDLENÍ V RODINNÝCH DOMECH - VENKOVSKÉ |
| RI | | | PLOCHY REKREACE - PLOCHY STAVEB PRO RODINNOU REKREACI |
| OV | OV | | PLOCHY OBČANSKÉHO VYBAVENÍ - VEŘEJNÁ INFRASTRUKTURA |
| | OM | | PLOCHY OBČANSKÉHO VYBAVENÍ - KOMERČNÍ ZAŘÍZENÍ |
| OS | | | PLOCHY OBČANSKÉHO VYBAVENÍ - TĚLOVÝCHOVA A SPORT |
| OH | | | PLOCHY OBČANSKÉHO VYBAVENÍ - HŘBITOVY |
| DS | | | PLOCHY DOPRAVNÍ INFRASTRUKTURY - SILNIČNÍ DOPRAVA |
| DSx | DSx | | PLOCHY DOPRAVNÍ INFRASTRUKTURY - ÚČELOVÁ DOPRAVA |
| DZ | | | PLOCHY DOPRAVNÍ INFRASTRUKTURY - ŽELEZNIČNÍ DOPRAVA |
| | CNZÍ | | KORIDOR MODERNIZACE ŽELEZNIČNÍ TRATĚ NEZAMYSLICE - OLOMOUC |
| DL | | | PLOCHY DOPRAVNÍ INFRASTRUKTURY - LETECKÁ DOPRAVA |
| PV | PV | PV | PLOCHY VEŘEJNÝCH PROSTRANSTVÍ |
| TI | TI | | PLOCHY TECHNICKÉ INFRASTRUKTURY - INŽENÝRSKÉ SÍTĚ |
| TO | TO | | PLOCHY PRO STAVBY A ZAŘÍZENÍ PRO NAKLÁDÁNÍ S ODPADY |
| SV | SV | | PLOCHY SMÍŠENÉ OBYTNÉ VENKOVSKÉ |
| VS | VS | | PLOCHY SMÍŠENÉ VÝROBNÍ |
| VL | VL | | PLOCHY VÝROBY A SKLADOVÁNÍ - LEHKÝ PRŮMYSL |
| VZ | VZ | | PLOCHY VÝROBY A SKLADOVÁNÍ - ZEMĚDĚLSKÁ VÝROBA |
| VZx | | | PLOCHY VÝROBY A SKLADOVÁNÍ - ZEMĚDĚLSKÁ VÝROBA SE SPECIFICKÝM VYUŽITÍM - ODKALOVACÍ NÁDRŽE |
| VX | VX | | PLOCHY VÝROBY A SKLADOVÁNÍ SE SPECIFICKÝM VYUŽITÍM - VÝROBA ENERGIE |
| W | | | PLOCHY VODNÍ A VODOHOSPODÁŘSKÉ |
| ZV | | ZV | PLOCHY ZELENĚ NA VEŘEJNÝCH PROSTRANSTVÍCH |
| ZS | | | PLOCHY SOUKROMÉ ZELENĚ |
| | ZO | | PLOCHY ZELENĚ OCHRANNÉ A IZOLAČNÍ |
| NPx | NPx | | PLOCHY PŘÍRODNÍ - KRAJINNÁ ZELEŇ |
| NP | NP | | PLOCHY PŘÍRODNÍ |
| NL | | | PLOCHY LESNÍ |
| NZ | | | PLOCHY ZEMĚDĚLSKÉ |
| | NS | | PLOCHY SMÍŠENÉ NEZASTAVĚNÉHO ÚZEMÍ |
| | | | ROZHRANÍ MEZI PLOCHAMI SE SHODNOU FUNKCÍ |

ÚZEMNÍ SYSTÉM EKOLOGICKÉ STABILITY

| | | |
|---|---|---|
| | | REGIONÁLNÍ BIOKORIDOR |
| | | LOKÁLNÍ BIOCENTRUM |
| | | LOKÁLNÍ BIOKORIDOR |

| | | |
|---|---|---|
| | | PŘIVÁDĚCÍ VODOVODNÍ ŘAD |
| | | ROZVODNÁ VODOVODNÍ SÍŤ |
| | | VODOJEM |
| | | AKUMULAČNÍ NÁDRŽ |
| | | ČERPACÍ STANICE VODÁRENSKÉ |
| | | VODNÍ ZDROJ |
| | | POZOROVACÍ VRT |
| | | MĚRNÝ VODOHOSPODÁŘSKÝ OBJEKT |
| | | PÁSMO 250 m KOLEM MĚRNÉHO VODOHOSPODÁŘSKÉHO OBJEKTU |
| | | CHOPAV - KVARTER ŘEKY MORAVY |
| | | OCHRANNÉ PÁSMO I. STUPNĚ |
| | | OCHRANNÉ PÁSMO II. STUPNĚ VNĚJŠÍ |
| | | PÁTEŘNÍ STOKA KANALIZAČNÍHO VÝTLAKU ODPADNÍCH VOD |
| | | SPLAŠKOVÁ KANALIZACE |
| | | DEŠŤOVÁ KANALIZACE |
| | | KANALIZAČNÍ VÝTLAK ODPADNÍCH VOD |
| | | ZATRUBNĚNÝ VODNÍ TOK |
| | | ČISTÍRNA ODPADNÍCH VOD |
| | | ČERPACÍ STANICE ODPADNÍCH VOD |
| | | PŘÍTOK EXTRAVILÁNOVÝCH VOD |
| | | SBĚRNÝ DVŮR |
| | | ÚZEMÍ EKOLOGICKÝCH RIZIK |
| | | STANOVENÁ HRANICE ZÁPLAVY Q100 |
| | | STANOVENÁ HRANICE ZÁPLAVY Q20 |
| | | STANOVENÁ HRANICE ZÁPLAVY Q5 |
| | | AKTIVNÍ ZÁPLAVOVÉ ÚZEMÍ |
| | | PLOCHA ODVODNĚNÁ |
| | | OCHRANNÉ PÁSMO LESA |
| | | PAMÁTKOVĚ CHRÁNĚNÝ STROM S OCHRANNÝM PÁSMEM |
| | | HRANICE KULTURNÍ KRAJINNÉ OBLASTI KKO12 CENTRÁLNÍ HANÁ |
| | | CHRÁNĚNÉ LOŽISKOVÉ ÚZEMÍ |
| | | VÝHRADNÍ BILANCOVANÉ LOŽISKO NEROSTNÝCH SUROVIN |
| | | VYHLÁŠENÉ OCHRANNÉ PÁSMO FARMY ŽIVOČIŠNÉ VÝROBY |
| | | REGISTROVANÉ ARCHEOLOGICKÉ LOKALITY |
| | | ÚZEMÍ ARCHEOLOGICKÉHO ZÁJMU - CELÉ KATASTRÁLNÍ ÚZEMÍ |
| | | PAMÁTKOVĚ CHRÁNĚNÉ OBJEKTY |
| | | PAMÁTKY MÍSTNÍHO VÝZNAMU |
| | | PLOCHY VYŽADUJÍCÍ ZMĚNU NEBO ÚPRAVU ZPŮSOBU OBHOSPODAŘOVÁNÍ DLE ZÁSAD UDRŽITELNÉHO ROZVOJE |
| | | HLAVNÍ REVITALIZAČNÍ OSA |
| | | VEDLEJŠÍ REVITALIZAČNÍ OSA |
| | | REVITALIZACE VODNÍHO TOKU BLATA |
| | | REVITALIZACE OSTATNÍCH VODNÍCH TOKŮ |

| | | |
|---|---|---|
| | | OCHRANNÉ PÁSMO SILNICE |
| | | OCHRANNÉ PÁSMO ŽELEZNICE |
| | | KORIDOR RR SMĚRŮ |
| | | ELEKTRICKÉ VEDENÍ ZVN 400 kV |
| | | ELEKTRICKÉ VEDENÍ VVN 110 kV |
| | | ELEKTRICKÉ VEDENÍ VN 22 kV |
| | | KABEL ELEKTRICKÉHO VEDENÍ VN 22 kV |
| | | ELEKTRICKÁ STANICE (TRAFOSTANICE) |
| | | OCHRANNÉ PÁSMO ELEKTRICKÉHO VEDENÍ |
| | | VTL PLYNOVOD |
| | | STL PLYNOVOD |
| | | NTL PLYNOVOD |
| | | REGULAČNÍ STANICE PLYNU VTL / NTL |
| | | OCHRANNÉ PÁSMO VTL PLYNOVODU |
| | | BEZPEČNOSTNÍ PÁSMO VTL PLYNOVODU |
| | | RR TRASA |
| | | DÁLKOVÝ TELEKOMUNIKAČNÍ KABEL |
| | | TELEKOMUNIKAČNÍ KABEL |
| | | ZÁKLADNOVÁ STANICE |
| | | TELEFONNÍ ÚSTŘEDNA |
| | | RADIOVÁ STANICE NA RR TRASE |

| | | |
|---|---|---|
| | | SILNICE III. TŘÍDY |
| | | MÍSTNÍ KOMUNIKACE |
| | | ÚČELOVÉ KOMUNIKACE |
| | | ŽELEZNICE |
| | | ŽELEZNIČNÍ VLEČKA |
| | | CHODNÍKY, PĚŠÍ PROPOJENÍ |
| | | CYKLOSTEZKA |
| | | ŽELEZNIČNÍ NÁDRAŽÍ |
| | | ZASTÁVKY HROMADNÉ PŘEPRAVY OSOB |
| | | DOCHÁZKOVÉ VZDÁLENOSTI ZASTÁVEK HROMADNÉ DOPRAVY |
| | | PARKOVIŠTĚ |
| | | GARÁŽE |
| | | POLNÍ LETIŠTĚ |

CELÉ SPRÁVNÍ ÚZEMÍ JE ZÁJMOVÝM ÚZEMÍM MINISTERSTVA OBRANY Z HLEDISKA POVOLOVÁNÍ VYJMENOVANÝCH DRUHŮ STAVEB.

**PROHLÁŠENÉ KULTURNÍ PAMÁTKY**

| | KULTURNÍ PAMÁTKA | KATASTRÁLNÍ ÚZEMÍ |
|---|---|---|
| 1 | KOSTEL NAROZENÍ P. MARIE | DUBANY NA HANÉ |
| 2 | FARA | DUBANY NA HANÉ |
| 3 | SOCHA SV. FLORIÁNA | DUBANY NA HANÉ |
| 4 | BOŽÍ MUKA | DUBANY NA HANÉ |
| 5 | KAPLE SVATÉHO FLORIÁNA | VRBÁTKY |
| 6 | SLOUP SE SOCHOU P. MARIE LURDSKÉ | VRBÁTKY |
| 7 | KAPLE SVATÉHO FLORIÁNA | ŠTĚTOVICE |

**PŘEHLED KATASTRÁLNÍCH ÚZEMÍ**

Ing. arch. Vladimír Dujka, Kamenná 3858, Zlín 760 01

| | | | |
|---|---|---|---|
| Pořizovatel: Magistrát města Prostějova, Odbor územního plánování a památkové péče | | Zak.č.: | 09/2019 |
| Obec: Vrbátky | Okres: Prostějov | Arch.č.: | 703/22 |
| Akce: | ÚZEMNÍ PLÁN VRBÁTKY<br>ÚPLNÉ ZNĚNÍ PO ZMĚNĚ Č. 1 | Formát: | 16 A4 |
| | | Stupeň: | ÚZEMNÍ PLÁN |
| | | Datum: | 11/2024 |
| | | Měřítko: | 1:5 000 |
| Obsah: | KOORDINAČNÍ VÝKRES | Č.v.: | B.2.2 |