



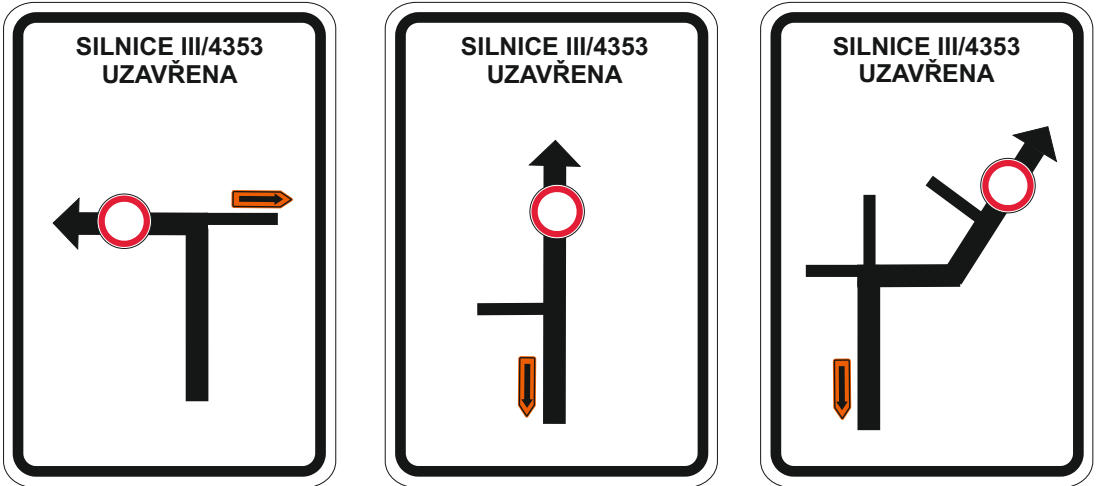


1

2


3

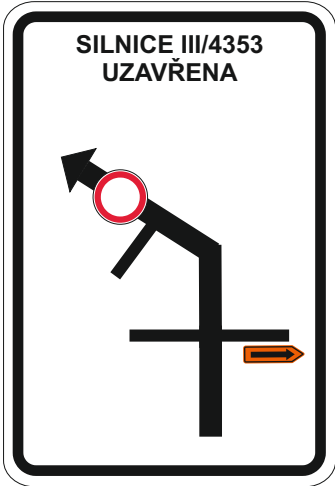


4

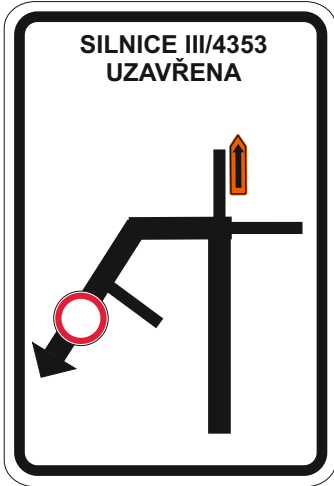


5

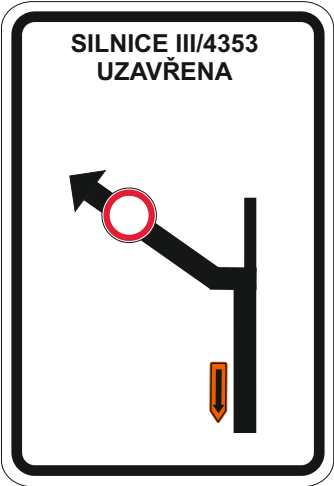


6

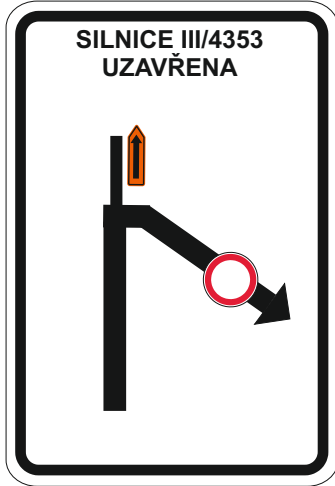


7

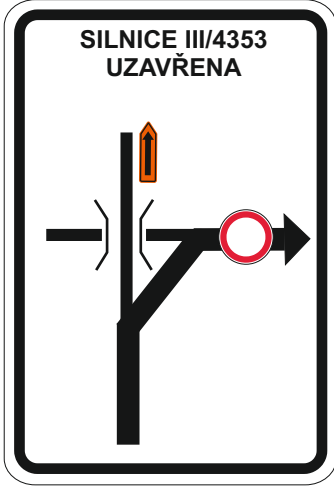




8

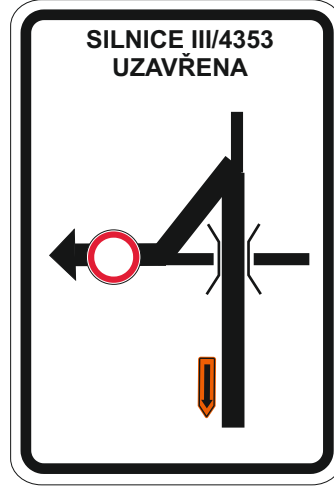

9

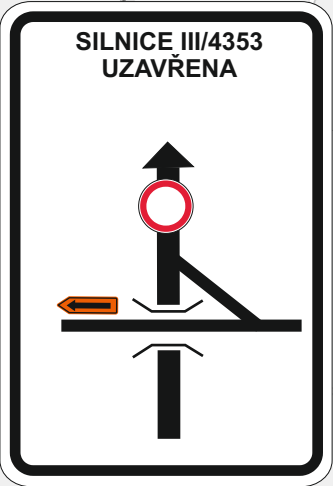

10

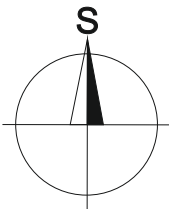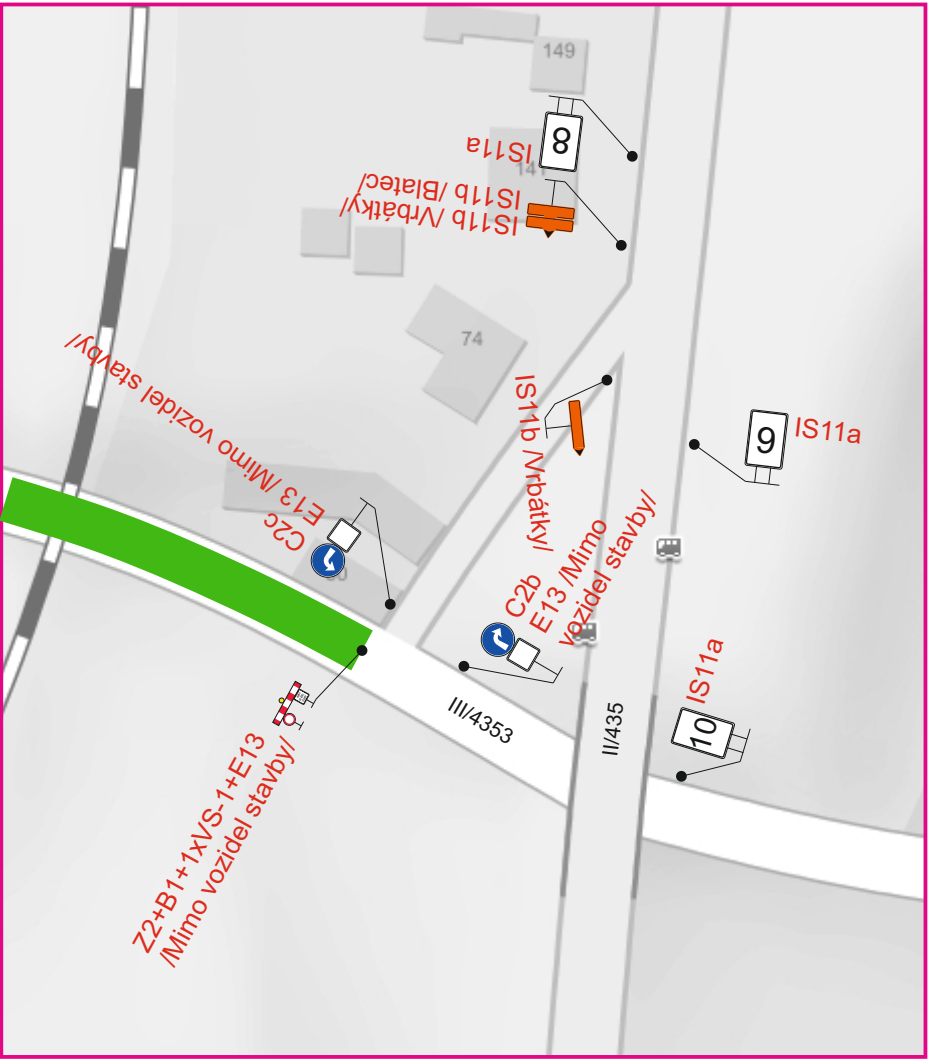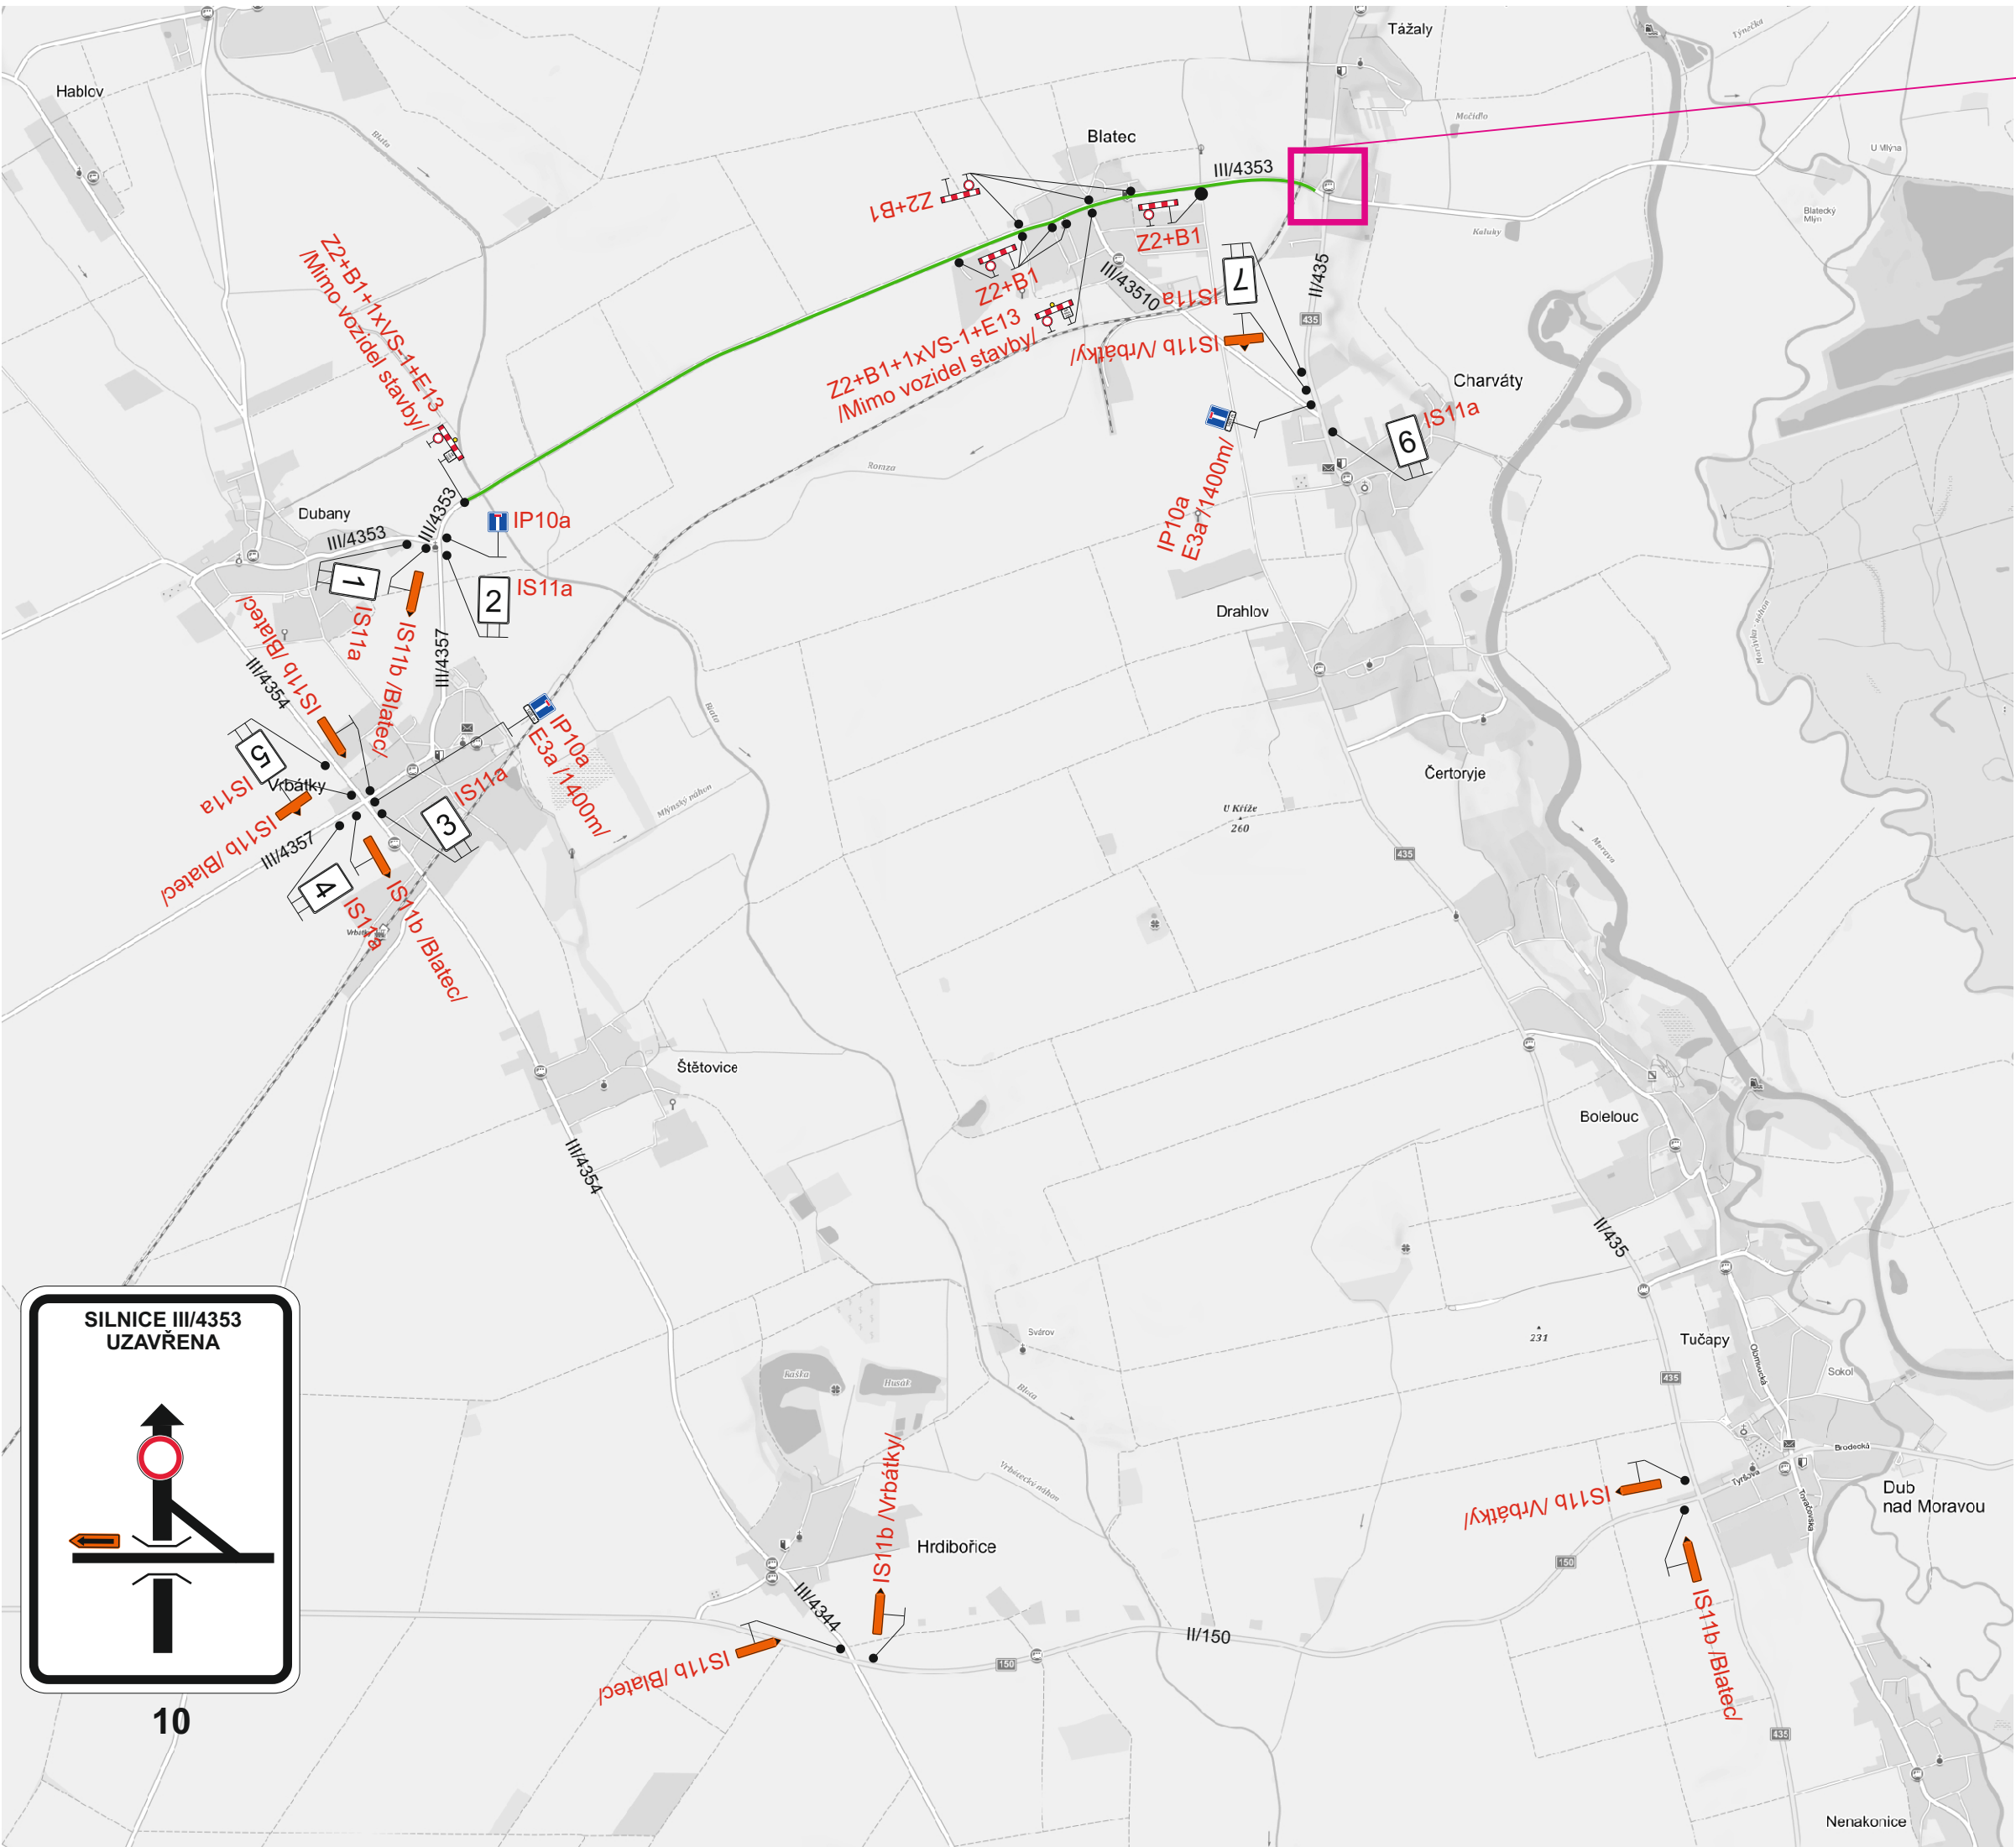

Uzavřený úsek		SEKNE SEKNE, spol. s r.o. Hamerská 12, 772 00 Olomouc DIČ: CZ62363701 tel./fax: 585 311 867
Vypracoval:	Datum:	
Ing. Jiří Bluma	3.6.2020	
III/4353 Kocanda-Blatec - hr. okr. PV		
Úplná uzavírka silnice III/4353		
Přechodné dopravní značení		